


План расположения малых архитектурных форм и переносных изделий

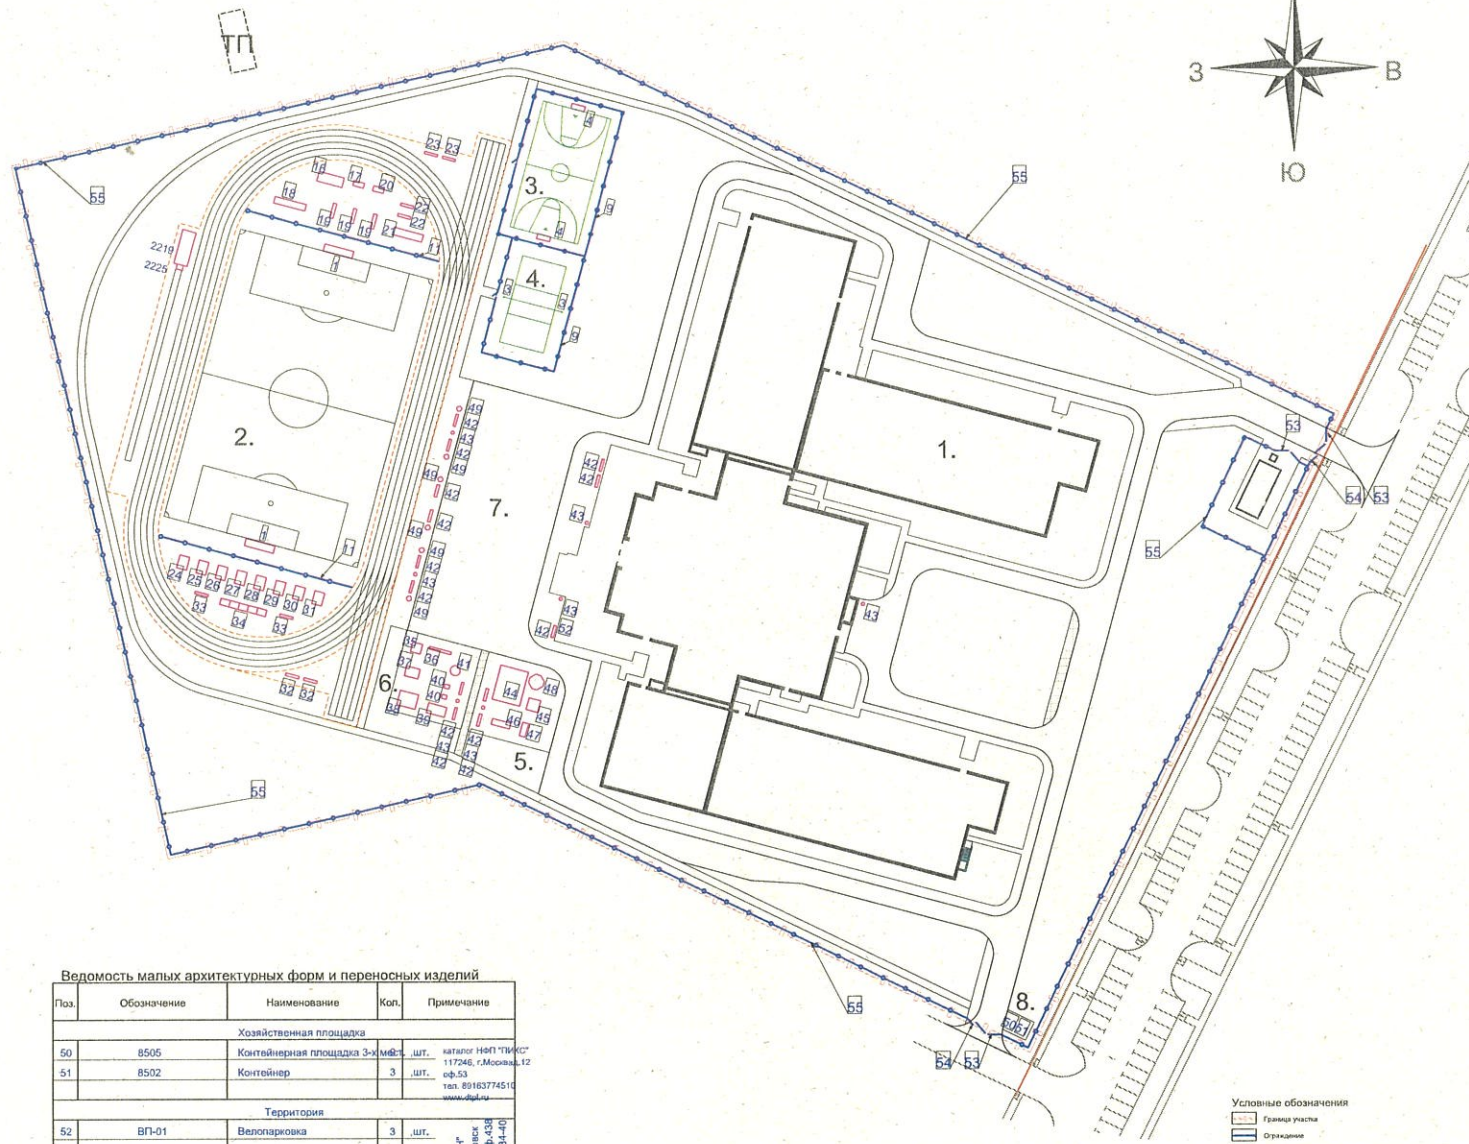

Ведомость малых архитектурных форм и переносных изделий

Поз.	Обозначение	Наименование	Кол.	Примечание
Хозяйственная площадка				
50	8505	Контейнерная площадка 3-х мб	1 шт.	каталог НПТ "ПИК" 117246, г. Москва, 12
51	8502	Контейнер	3 шт.	оп. 53 тел. 89163774510 www.dpf.ru
Территория				
52	ВП-01	Велопарковка	3 шт.	каталог "АБЕН" Россия, г. Ульяновск ул. Советская 8 оп. 438 телеф. (8422) 41-34-40
53	0371	Ворота распашные 4,0x2,0 м.	3 шт.	
54	0371	Калитка 1,0x2,0 м.	2 шт.	
55	0371	Металлическая ограда по метал. столбам, h = 2,0 м.	2 л.м.	

ПРИМЕЧАНИЕ:
1. Ведомость жилых и общественных зданий и сооружений см. лист ПЗУ-1.
2. Углы поворота ограждения территории даны в координатах геодезической сетки.

Ведомость малых архитектурных форм и переносных изделий

Поз.	Обозначение	Наименование	Кол.	Примечание	
Футбольное поле					
1	Ф-В-002	Футбольные ворота (бет. в земле)	1 пара	ООО "Спортивные" Санкт-Петербург ул. Советская 8 тел.: +7(812)3634892, +7(812)252151 факс: +7(812)262151	
2	Ф-Ср-010	Сетка футбольных ворот	1 пара		
Оборудование спортивных площадок поз 3 и 4 по ГП					
3	В-Ср-003	Волейбольные стойки	1 пара		
4	Бл-Ср-034	Стойка баскетбольная	2 шт.		
5	Р-Б-001	Разметка баскетбол (полиуретан)	1 шт.		
6	Р-Б-001	Разметка волейбол (полиуретан)	1 шт.		
7	В-Ср-050	Сетка волейбольная	1 шт.		
8	Бл-Ср-040	Сетка баскетбольного кольца	1 пара		
Спортивное ограждение					
9	Комплекция "Профи"	Спортивное ограждение Н=3,0м + 2 калитки	150,0	логические метры ООО "Завод имени Фрунзе" г. Самара, проезд г. Матвеевск +7(835)75-22-800 http://zavodfrunze.com	
10					
11	Комплекция Футбол	Спортивное ограждение Н=3,0м	150,0		
Оборудование для прыжков в длину					
12	2219	Основание для бруса оттаивания	1 шт.	Katanor Jining Sports ООО "Петропорт" г. Санкт-Петербург	
13	2225	Брус оттаивания	1 шт.		
14	2223	Указатель расстояний	1 шт.		
15	2221	Выравниватель для песка	1 шт.		
Площадка для физин. занятий 1-4 классов					
16	T28	Спортивный комплекс	1 шт.	каталог "АБЕН" Россия, г. Ульяновск ул. Советская 8 оп. 438 телеф. (8422) 41-34-40	
17	T36*	Спортивный комплекс	1 шт.		
18	T-47	Спортивный комплекс	1 шт.		
19	T-23	Брусья	3 шт.		
20	T-22	Турник	1 шт.		
21	T-13	Рукоход	1 шт.		
22	ИМ-7/1	Скамья спортивная	2 шт.		
23	ИМ-7	Скамья спортивная	2 шт.		
Площадка для физин. занятий 5-11 классов					
24	T-112	Тренажер уличный	1 шт.	каталог "АБЕН" Россия, г. Ульяновск ул. Советская 8 оп. 438 телеф. (8422) 41-34-40	
25	T-114	Тренажер уличный	1 шт.		
26	T-117	Тренажер уличный	1 шт.		
27	T-60	Тренажер уличный	1 шт.		
28	T-63	Тренажер уличный	1 шт.		
29	T-64	Тренажер уличный	1 шт.		
30	T-65	Тренажер уличный	1 шт.		
31	T-66	Тренажер уличный	1 шт.		
32	ИМ-7	Скамья спортивная	2 шт.	каталог "АБЕН" Россия, г. Ульяновск ул. Советская 8 оп. 438 телеф. (8422) 41-34-40	
33	ИМ-7/1	Скамья спортивная	2 шт.		
34	T-24	Шведская стенка	5 шт.		
Площадка для подвижных игр 1-4 классов					
35	СТ-2	Столик со скамейками	1 шт.	каталог "АБЕН" Россия, г. Ульяновск ул. Советская 8 оп. 438 телеф. (8422) 41-34-40	
36	K8 Б	Качели балансир	1 шт.		
37	K-16	Качели	1 шт.		
38	ИГМ35 "Сити" С	Игровой комплекс	1 шт.		
39	Г302	Горка	1 шт.		
40	МК-21	Качалка на пружине	2 шт.		
41	K-5	Карусель	1 шт.		
42	C25	Скамья	2 шт.		
43	У53	Урна	1 шт.	каталог "АБЕН" Россия, г. Ульяновск ул. Советская 8 оп. 438 телеф. (8422) 41-34-40	
Площадка для подвижных игр 5-9 классов					
44	Г2007 "NEXT"	Игровой комплекс	1 шт.		
45	Г2013 "NEXT"	Качель	1 шт.		
46	И200 "NEXT"	Спортивный комплекс	1 шт.		
47	И203 "NEXT"	Рукоход	1 шт.		
48	T-2032 "NEXT"	Беседка	1 шт.		
42	C25	Скамья	2 шт.		
43	У53	Урна	1 шт.		
Площадка для тихого отдыха 10-11 классов					
42	C25	Скамья	9 шт.	каталог "АБЕН" Россия, г. Ульяновск ул. Советская 8 оп. 438 телеф. (8422) 41-34-40	
43	У53	Урна	5 шт.		
49	B2/2	Цветочница	6 шт.		

Условные обозначения
Граница участка
Ограждение
Малые формы и переносные сооружения
Проектируемые здания и сооружения
Проезды, тротуары, площадки

5102/2015-ГП

1	ЗАМ	Михайлов	г. Ульяновск, Заволжский район, жилой микрорайон "Запад-1"	Старый	Лист	Листов
Изм.	Кол.	Лист	Изд.	Лист	Листов	
Издание общеобразовательной организации на 1000 ученических мест				Старый	Лист	Листов
Изд. расположения малых архитектурных форм и переносных изделий				Старый	Лист	Листов